



Département de la GIRONDE
Commune d'ANDERNOS LES BAINS
Lieu-dit : "Capsus"
PROJET DE LOTISSEMENT

-PLAN DE SITUATION-

Echelle : 1 / 25 000

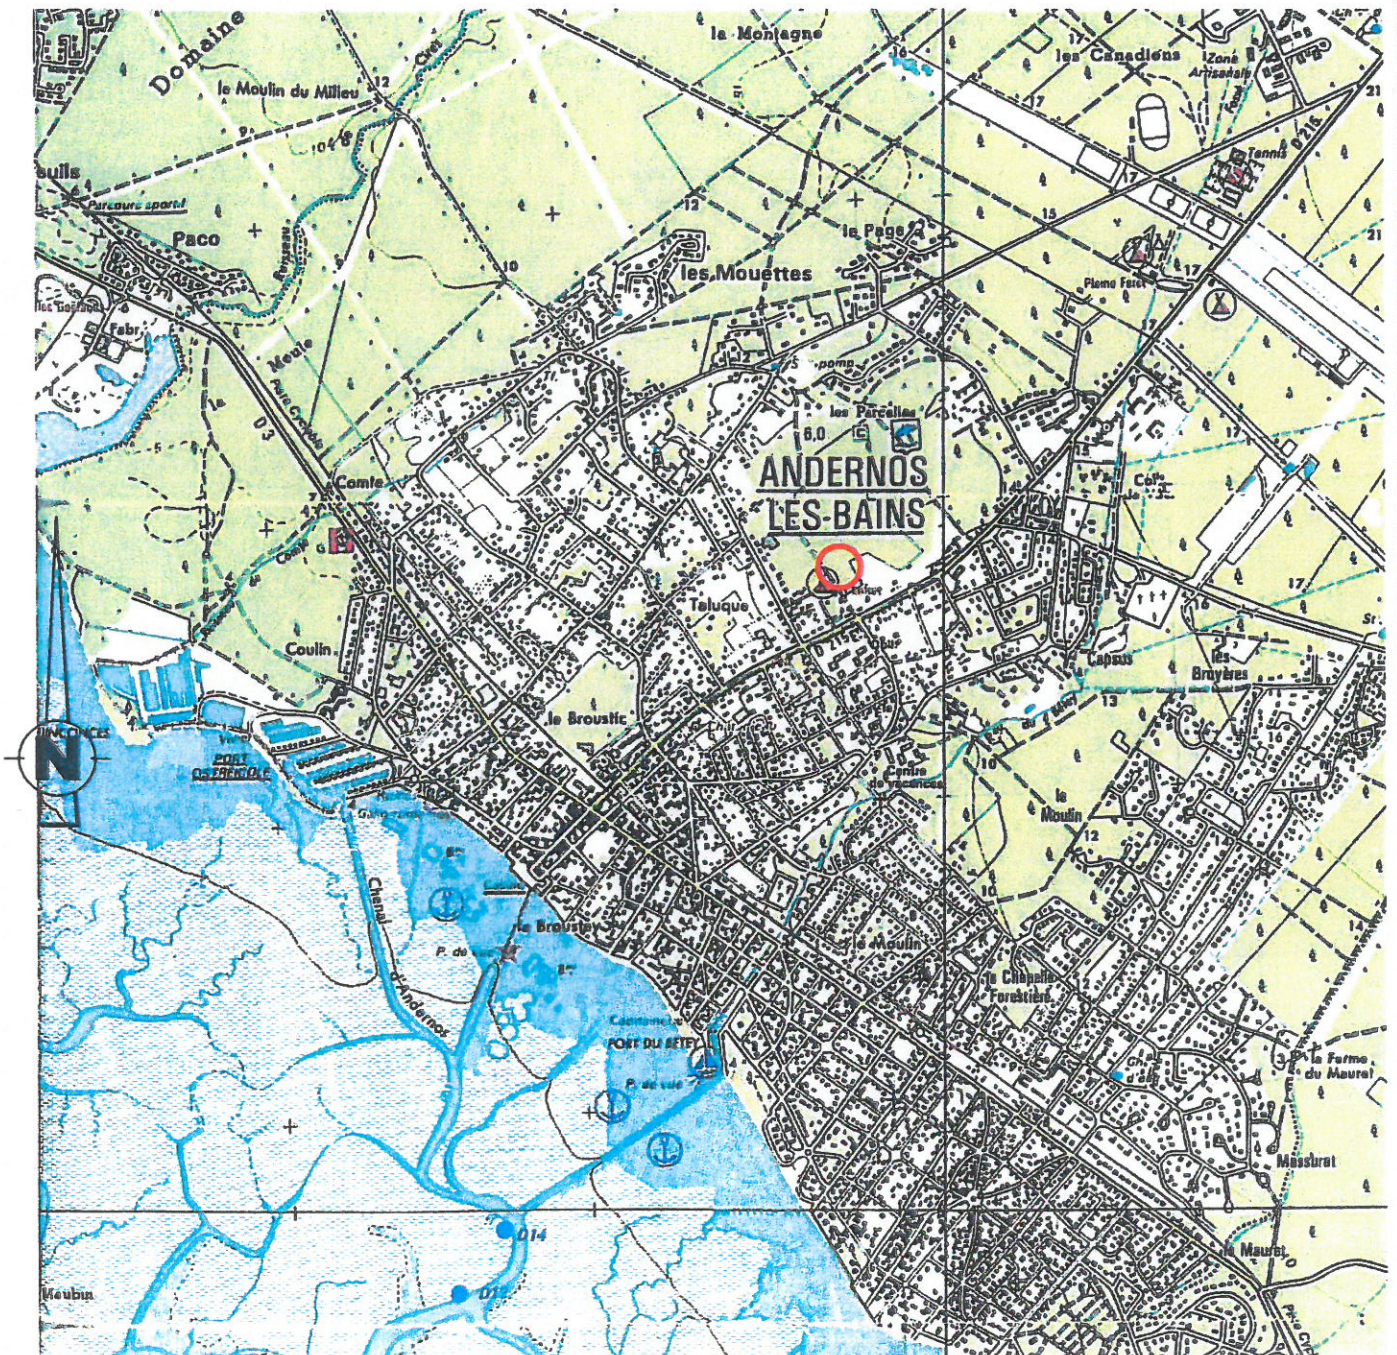

Dess : CG

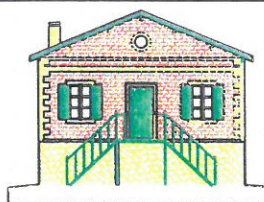

Jean-François BLADIER
Géomètre Expert Foncier
Ingénieur E.S.G.T.
9, rue du Colonel Robert Picqué
33380 MARCHEPRIME
Tél:05.57.71.11.84-Fax:05.57.71.10.99
bladier.geometre@wanadoo.fr